


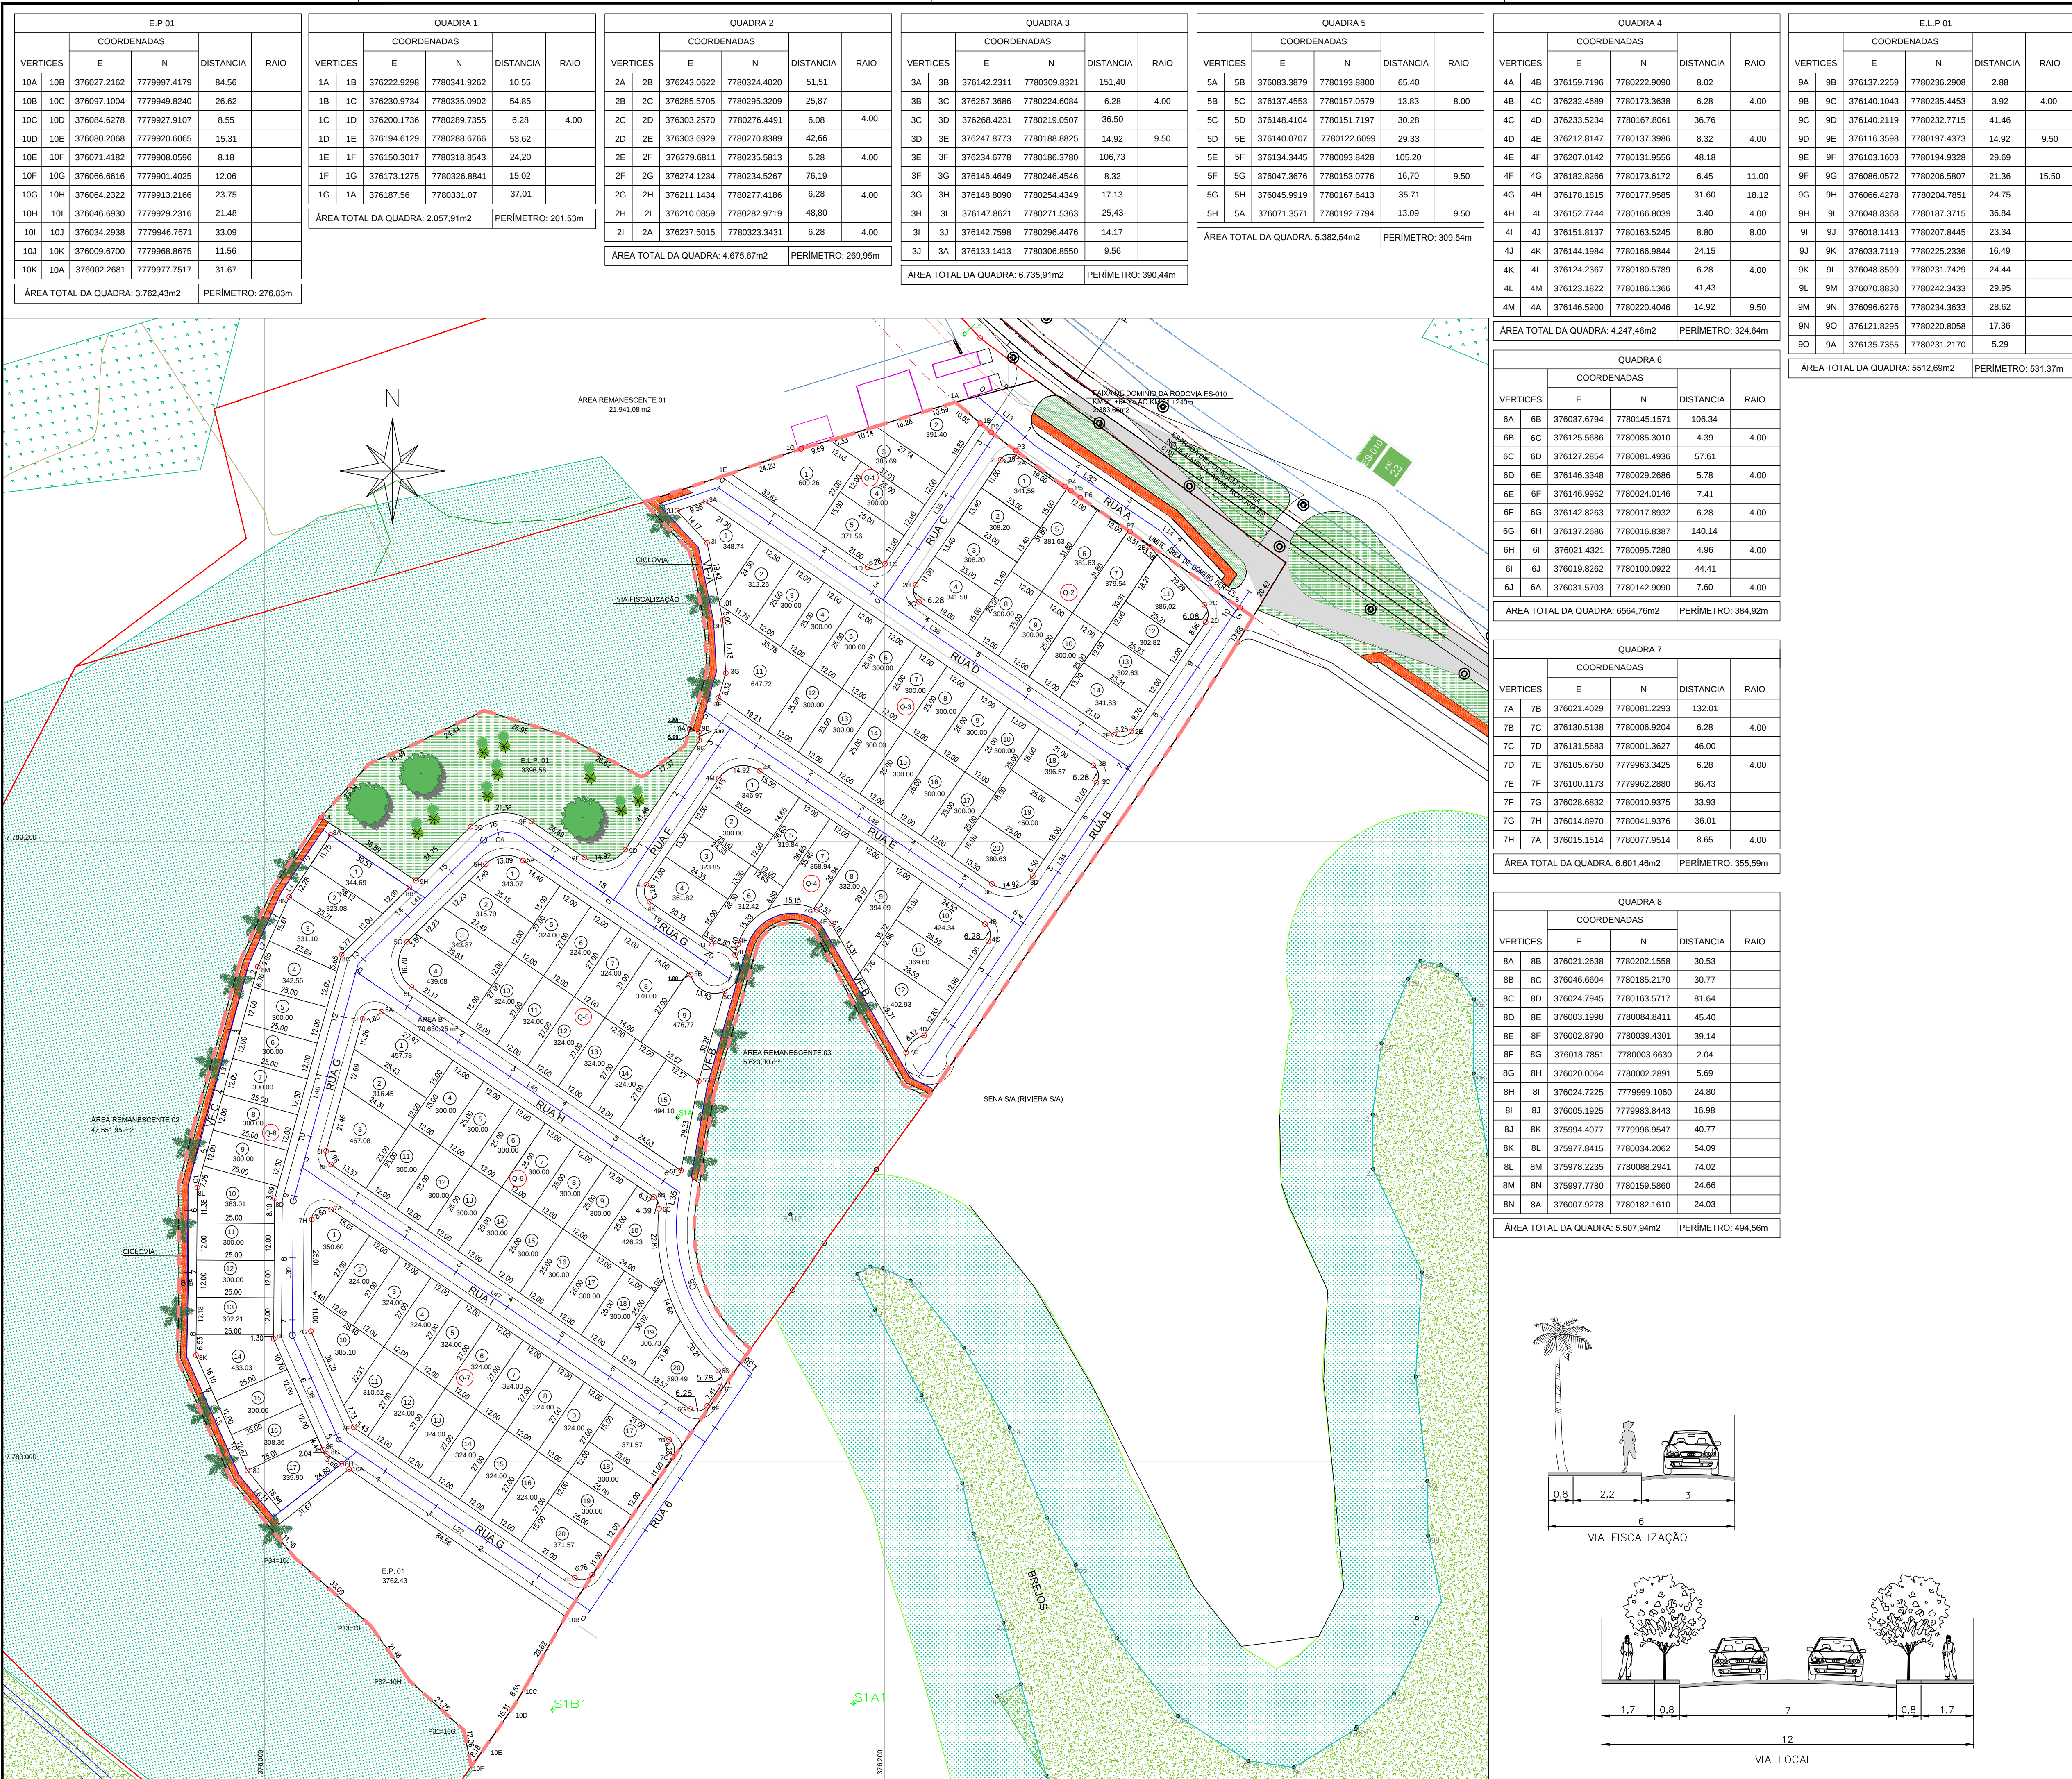





QUADRO RESUMO DE DISTRIBUIÇÃO DAS ÁREAS

DESCRIÇÃO		ÁREA (m2)	
ÁREA TOTAL DO TERRENO		(+)	145.746,30
ÁREAS REMANESCENTES 01, 02 E 03		(-)	75.116,05
FAIXA DE DOMÍNIO DO DER-ES		(-)	2.383,66
TOTAL (ÁREA PARCELÁVEL)			68.246,59

DESCRIÇÃO		ÁREA (m2)	%
ÁREA PRIVATIVA (123 LOTES)		41.773,65	61,19
EQUIPAMENTOS PUBLICOS	EP-1	3.762,43	5,51
ÁREAS PARA ESPAÇOS LIVRES DE USO PÚBLICO	ELP-01	3.396,56	5,00
SISTEMA VIÁRIO	VIAS INTERNAS	16.185,39	28,30
	FAIXAS DE SERVIDÃO VIAS DE FISCALIZAÇÃO	3.128,56	
TOTAL (ÁREA PARCELÁVEL)			68.246,59

REGISTRO GERAL DE IMÓVEIS	
APROVAÇÃO DA PMS/SEDUR/OPU	
RECONHECIMENTO DE FIRMAS	
PROJETO URBANÍSTICO LOTEAMENTO RESIDENCIAL RIVIERA DA ALDEIA	
LOCAL	ÁREA "B", MEDINDO 145.746,30m2, RODOVIA-ES-010, Km21 + 640m AO Km23 + 240m, DISTRITO DE NOVA ALMEIDA, SERRA-ES
PROPRIETÁRIO:	EMPREENDEDOR:
JOSÉ MURILO COUTINHO CPF: 301.481.007-91	JMURILO EMPREENDIMENTOS IMOBILIÁRIOS LTDA
MARIA HELENA MAIOLI COUTINHO CPF: 798.117.957-20	CNPJ: 28.474.104.0001-57
AUTORA DO PROJETO:	Nº DO CAU DO AUTOR DO PROJETO:
ADRIANA LUZ RAFT	A31772-1
EDITORIAÇÃO GRÁFICA:	CAU-RRF Nº:
ADRIANA/CAMILA/THAINA	3823382
DATA:	ESCALA:
AGOSTO/2015	1/1000
PR 01/02	A3 A2 A1 A0